


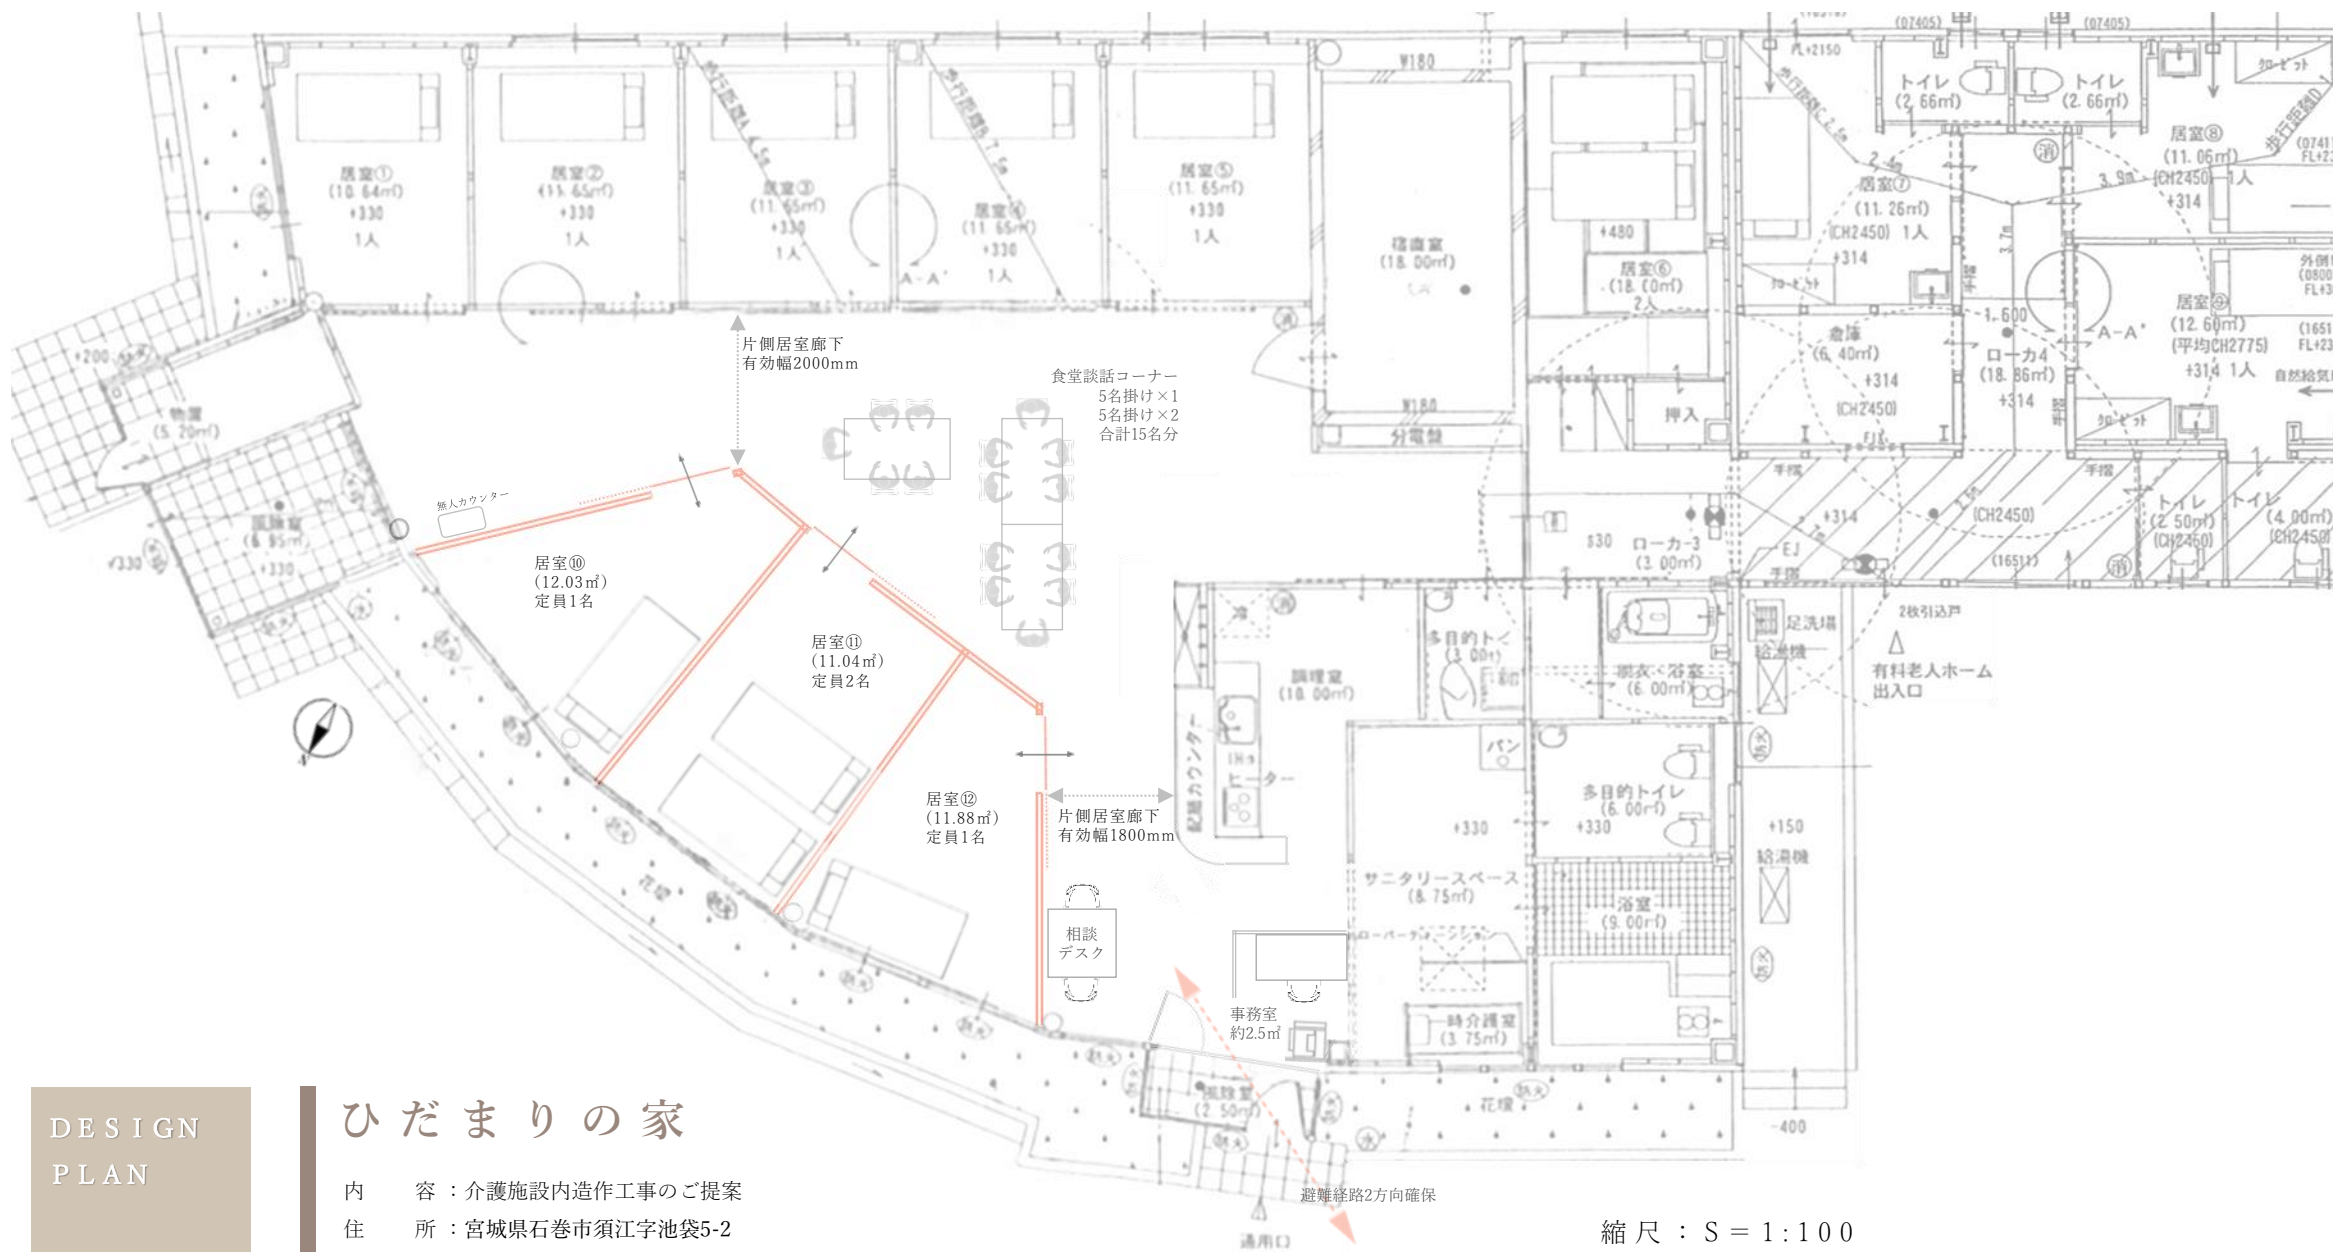

縮尺：S = 1:100


DESIGN
PLAN

PRESENTATION

ひだまりの家


内 容：介護施設内造作工事のご提案
住 所：宮城県石巻市須江字池袋5-2
ご依頼先：テレシアンテレコム株式会社
高橋 様
設計/施工：株式会社コアステージ
施行業者：仙台市青葉区春日町3-8
春日町ファインビル8F
022-722-0287（代表）
担当：古川

CORESTAGE & Co.
PRESENTATION

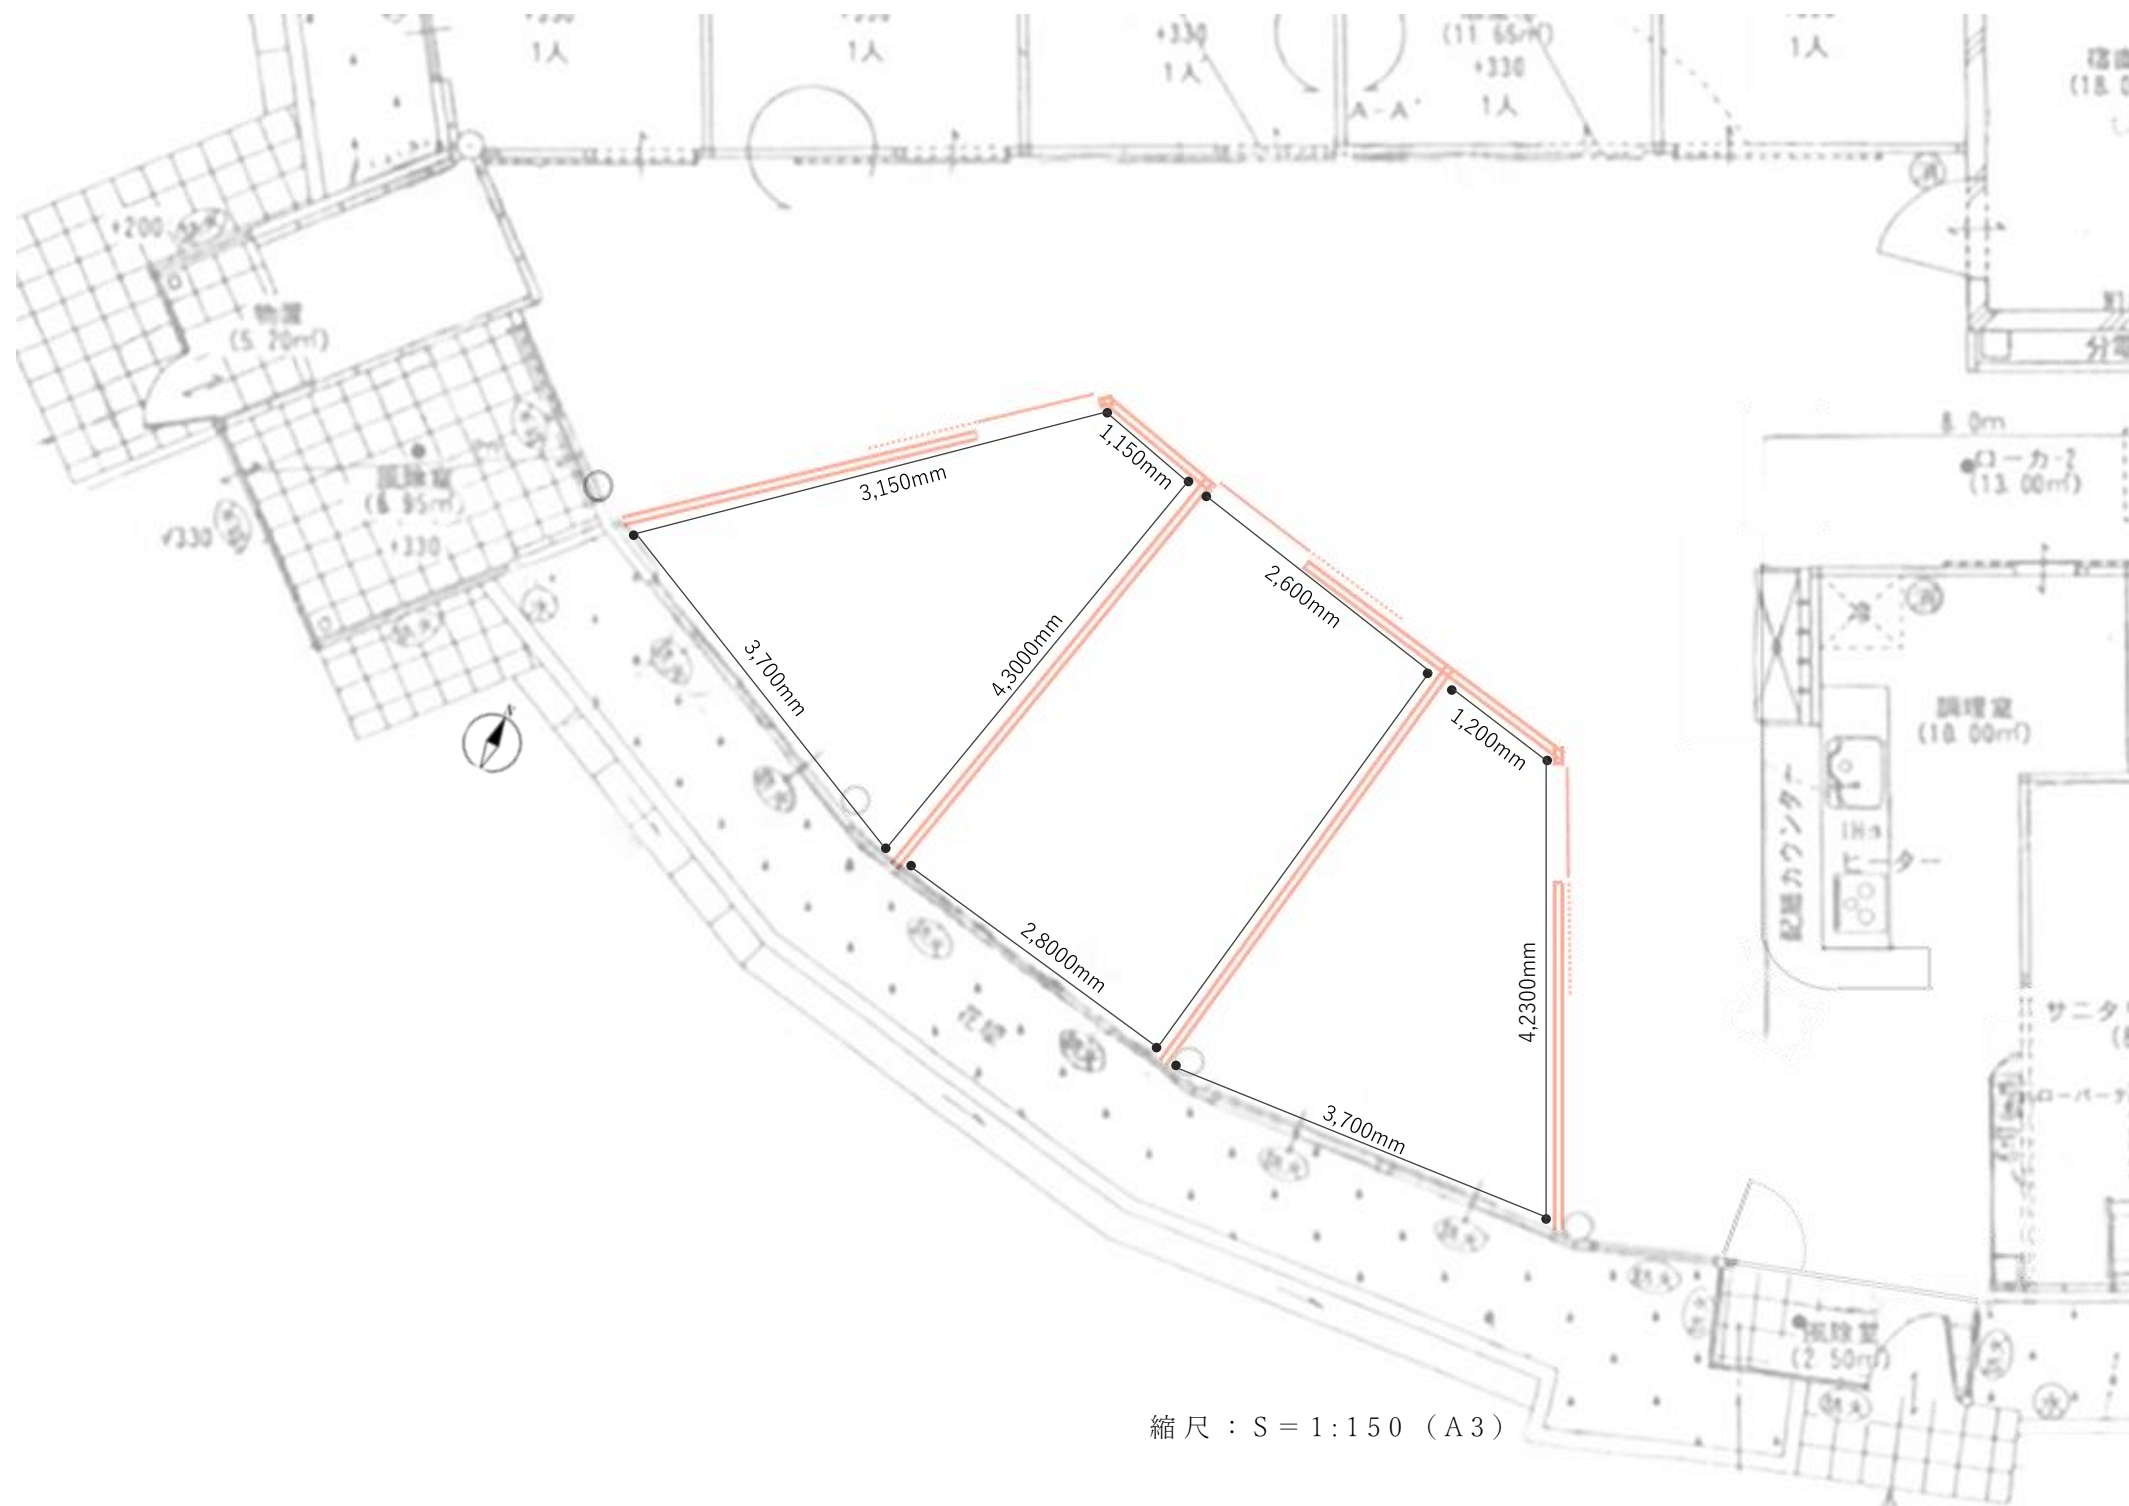

縮尺 : S = 1:150 (A3)


動線図

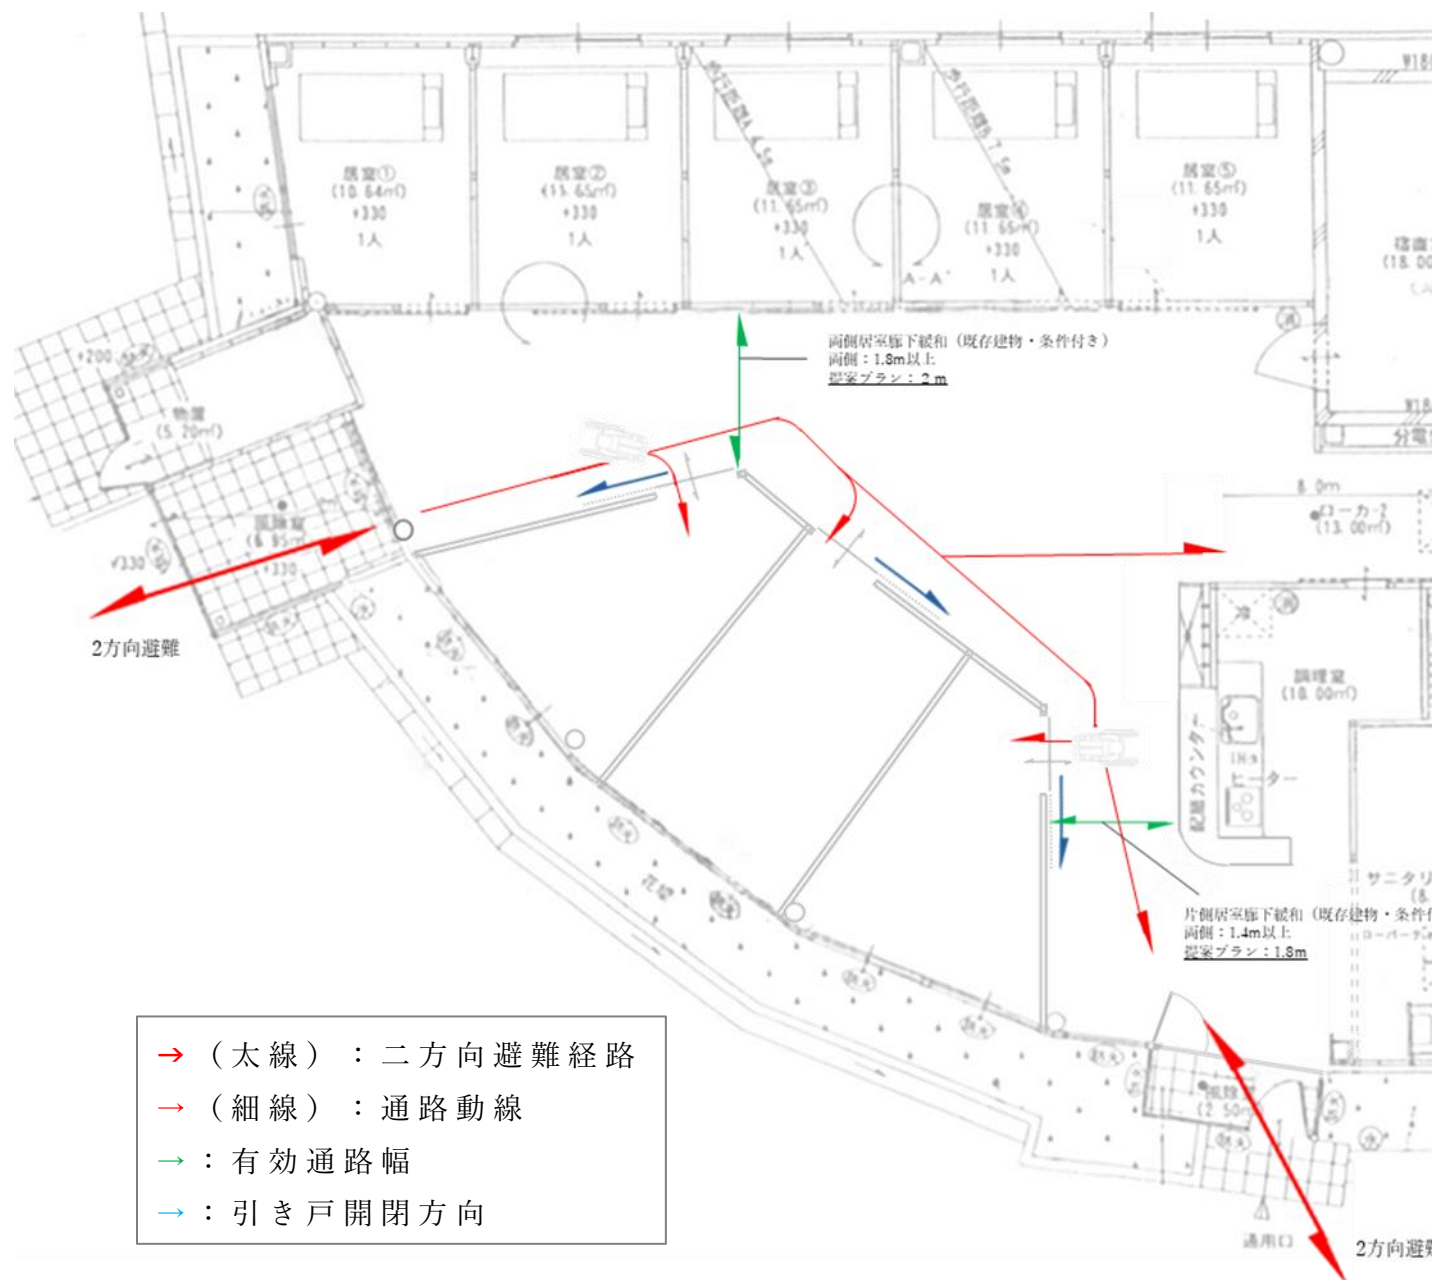

- （太線）：二方向避難経路
- （細線）：通路動線
- ：有効通路幅
- ：引き戸開閉方向

縮尺：S = 1:100

スプリンクラー配置図

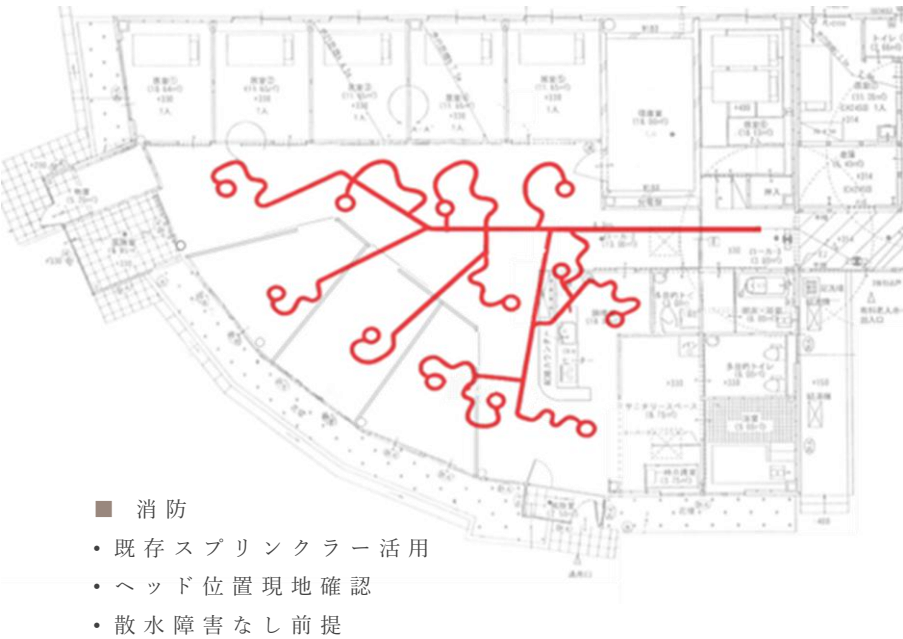

■ 仕様書

□ 引き戸



メーカー：NODA
種類：不燃面材引戸（自閉）
品番：D-11型
カラー：C1オークキャメルライト色



□ 内装仕上げ

壁構造：軽鉄組み
壁厚：1,200 mm 想定

- ☐ メインクロス①
メーカー：東レ
品番：VS2006
- ☐ クロス②
メーカー：東レ
品番：WVP8061
- ☐ 巾木
メーカー：東レ
品番：ロング巾木（木目）
（高さ100mm・Rアリ）
LTH100402

□ 手摺

メーカー：NODA
種類：システム手摺35EX
金具：W-ホワイト
手摺部材：L7・ライト色

